


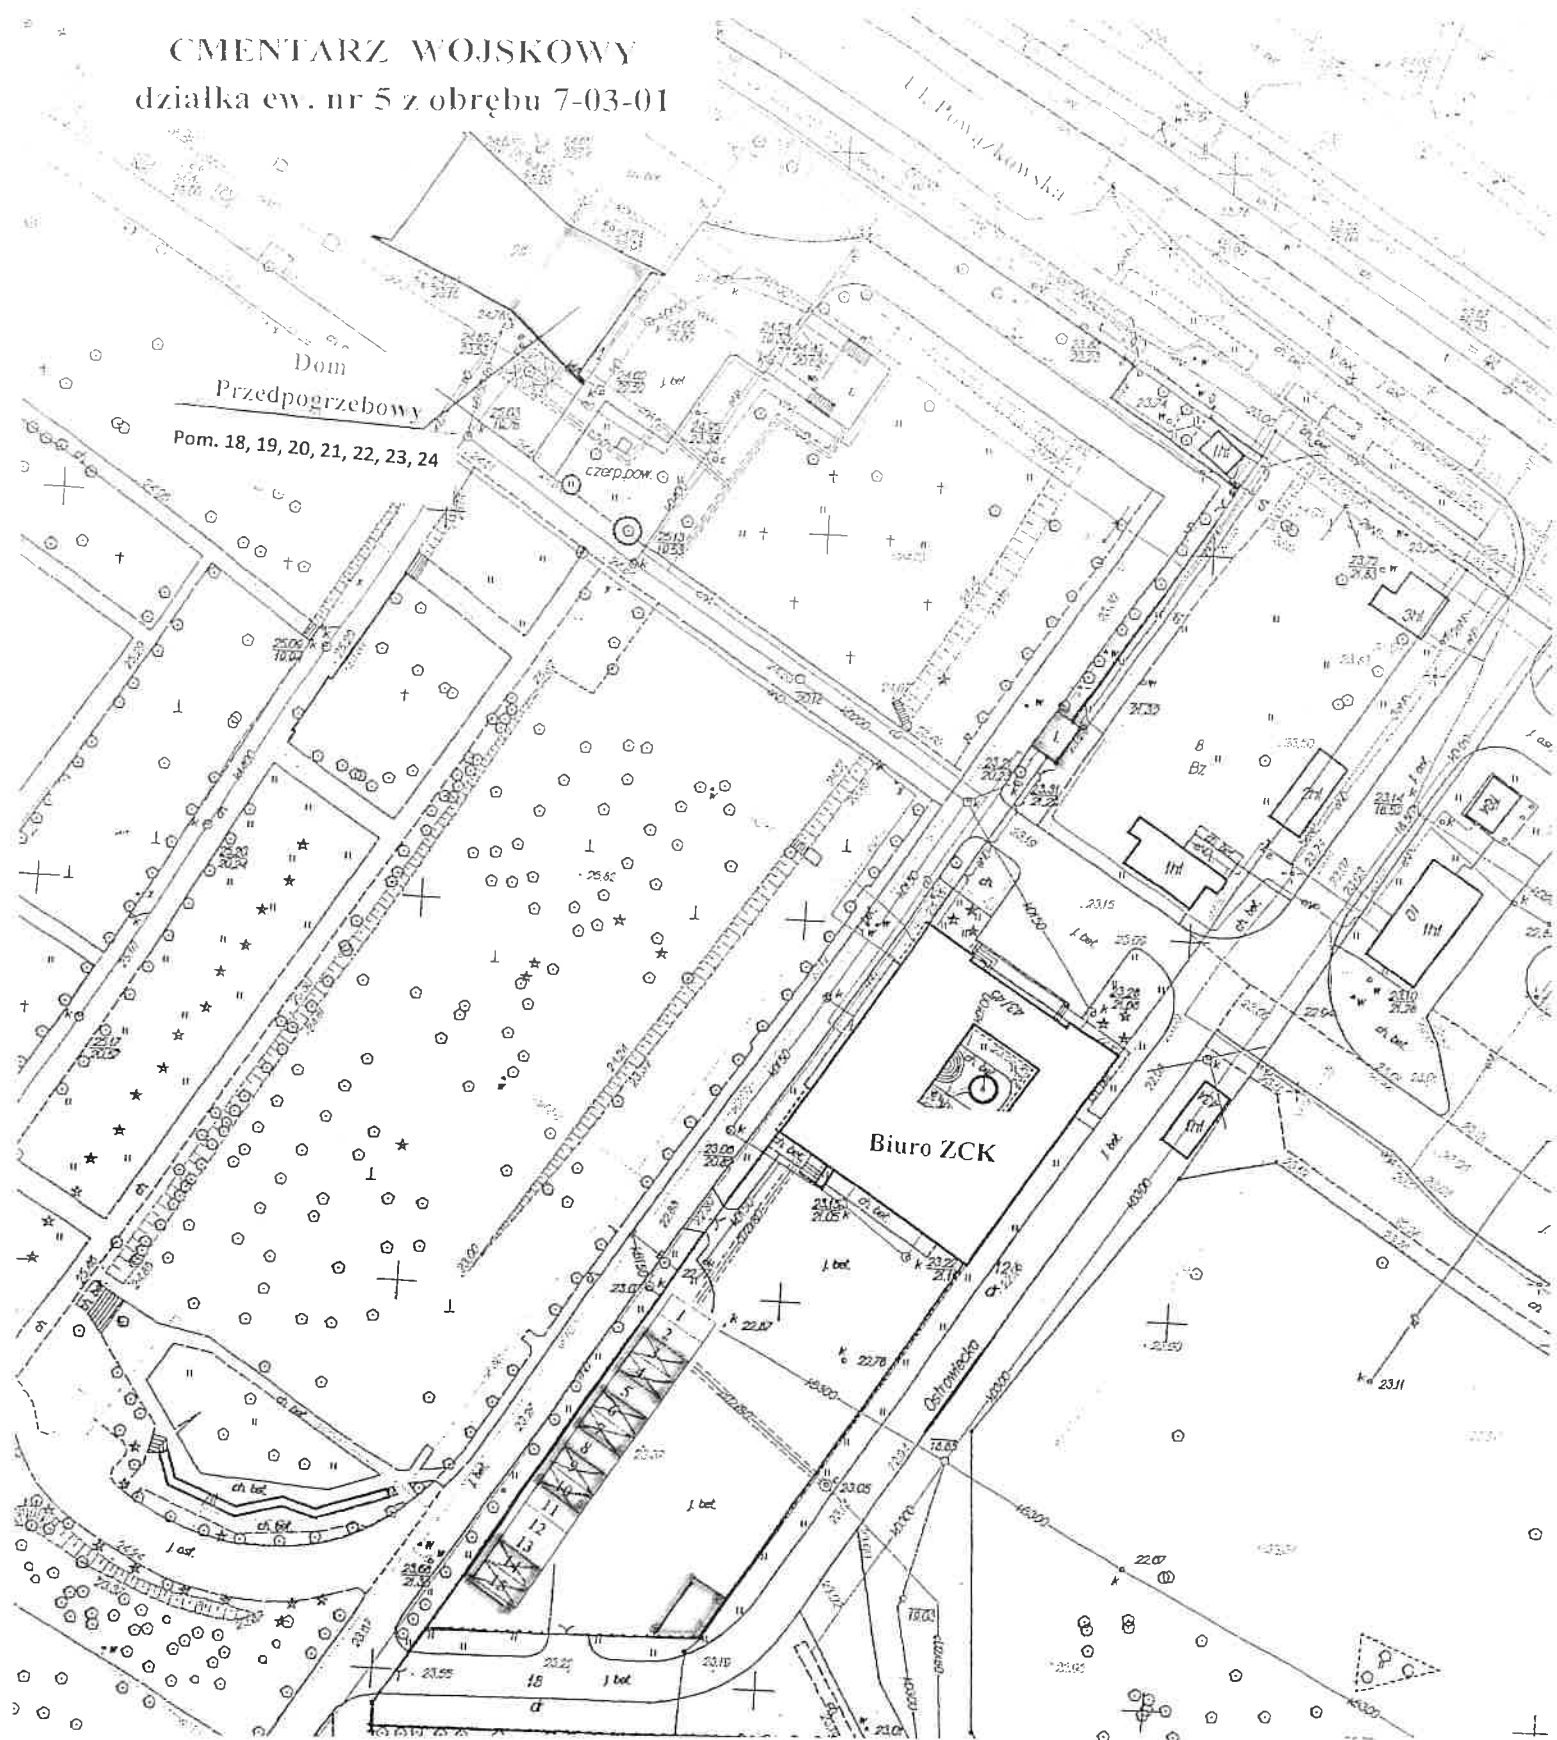

CMENTARZ WOJSKOWY
działka ew. nr 5 z obrębu 7-03-01



-  - pomieszczenia przeznaczone pod wynajem
-  - teren przeznaczony pod dzierżawę