PREZYDENT M.ST. WARSZAWY
Dzielnica Zoliborz.
BG.6642.16040.32018

Wydruk z mapy zasadniczej

Cmentarz Wojskowy Warszawa ul. Powązkowska 43/45

Działka ew. nr. 8 z obrębu 7 – 03 – 01, KW nr. WA1M/00168484/5

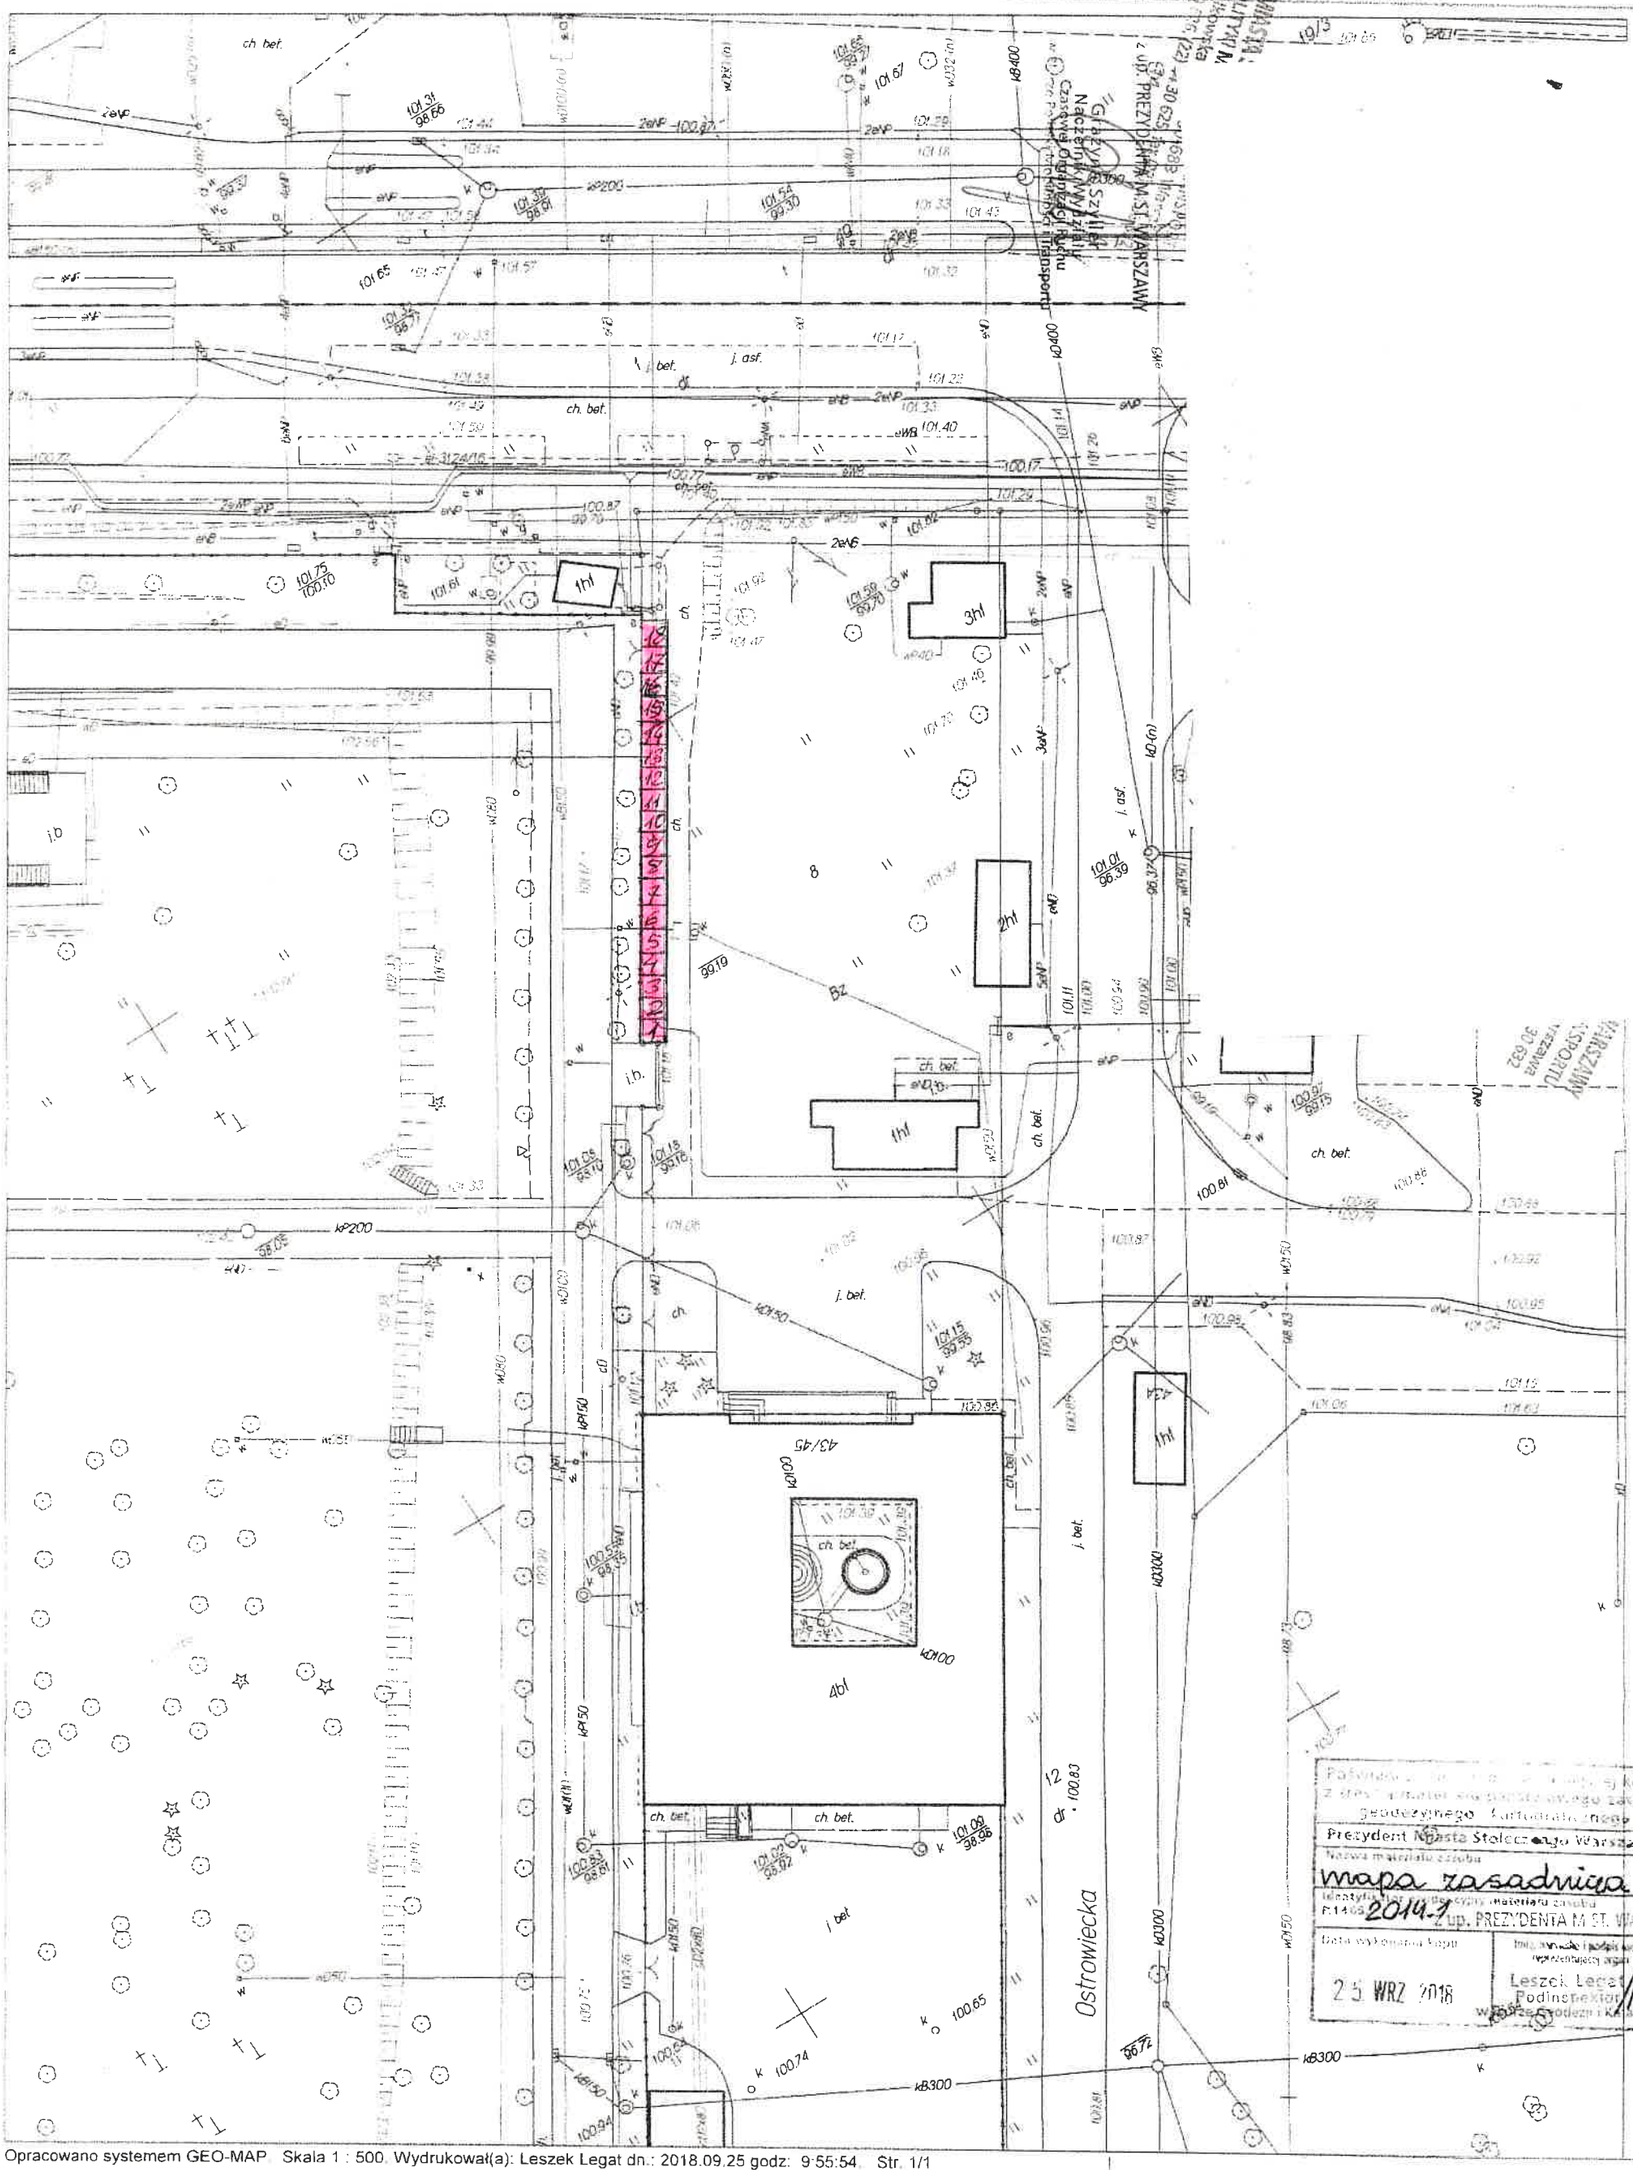

Opracowano systemem GEO-MAP. Skala 1 : 500. Wydrukował(a): Leszek Legat dn.: 2018.09.25 godz: 9:55:54. Str. 1/1
Sporządzono: Urząd m st Warszawy Biuro Geodezji i Katastru 02-567 Warszawa ul. Sandomierska 12
Zgodnie z art. 48a ustawy z dnia 17 maja 1989r. Prawo geodezyjne i kartograficzne (t.j. Dz.U. z 2016r. poz. 1629 ze zm.) kto wykorzystuje materiały zasobu bez wymaganej licencji lub niezgodnie z warunkami licencji lub udostępnia je wbrew postanowieniom licencji osobom trzecim, podlega karze pieniężnej w wysokości dziesięciokrotności opłaty za udostępnianie tych materiałów.

Legenda

- Stanowiska do handlu okolicznościowego 18 szt.

o wym. 2,0 m *2,0 m, razem 72 m²